


Übersicht möglicher Standplatzierungen

In diesem Jahr steht der Kolonnadensaal leider nicht zur Verfügung, weshalb die Flächen für Händler und Aussteller begrenzt sind. Dies macht jeden verfügbaren Platz besonders exklusiv. Nutzen Sie diese einmalige Gelegenheit und buchen Sie Ihren Stand frühzeitig.

Die Ausstellungsflächen befinden sich im Foyer sowie auf der Ebene des Festsaals. Jeder Stand weist unterschiedliche Charakteristiken hinsichtlich Tiefe und Standhöhe auf. Falls Sie eine bevorzugte Platzierung gemäß unserem Plan haben, teilen Sie uns dies bitte mit. Wir bemühen uns, Ihren Wünschen je nach Verfügbarkeit gerecht zu werden.


Wenn Sie einen speziellen Standbau, etwa mit einem Traversensystem, planen, informieren Sie uns bitte rechtzeitig darüber. Nicht jeder Standort im Gebäude ist für jeden Standbau geeignet. Die Deckenhöhe kann ebenfalls variieren. Geben Sie uns daher bitte Details zum geplanten Standbau und reichen Sie, wenn möglich, Bilder mit Maßen ein.

Foyer:

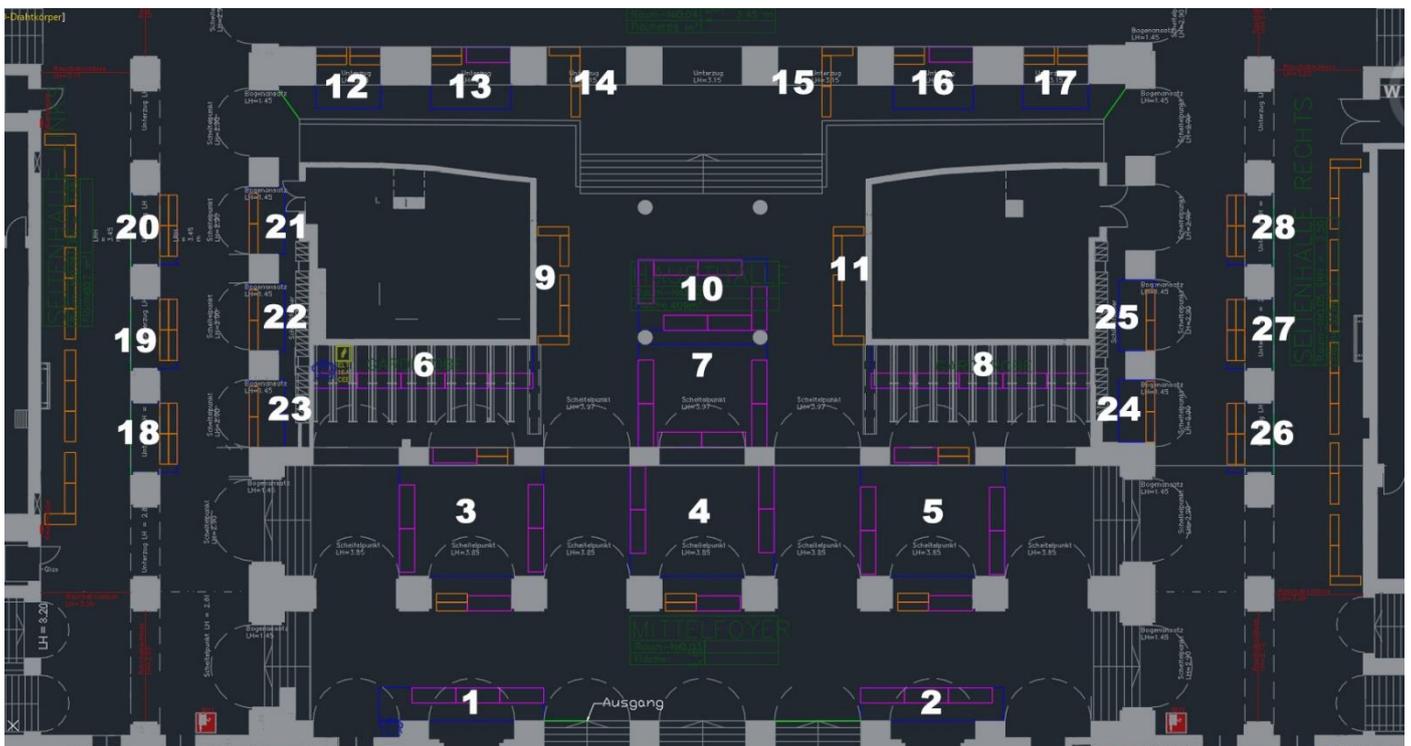

Standnummer	Größe
1	7,5m lang – 1,5m tief an den Seiten, in der Einsparung 2,5m tief
2	6,5m lang – 1,5m tief an den Seiten, in der Einsparung 2,5m tief
3, 4, 5, 7	Die Stände können komplett oder einzeln angemietet werden. Komplett: 7,5m x 6,5m – Durch die Säulen ergibt sich eine nutzbare Außenkante von je 5m an der langen Seite und an der kurzen Seite 3,8m
6, 8	10m x 2m
9, 11	5,4m x 1,5m
10	5,9m x 3,25m
12, 17	2,9m x 2,8m
13, 16	3,6m x 2,8m
14, 15	3,2m x 1,5m
18, 19, 20, 26, 27, 28	3,2m x 2,1m
21, 22, 23, 25	3,2m x 1,6m
24	2,8m x 1,6m

Festsaaebene:

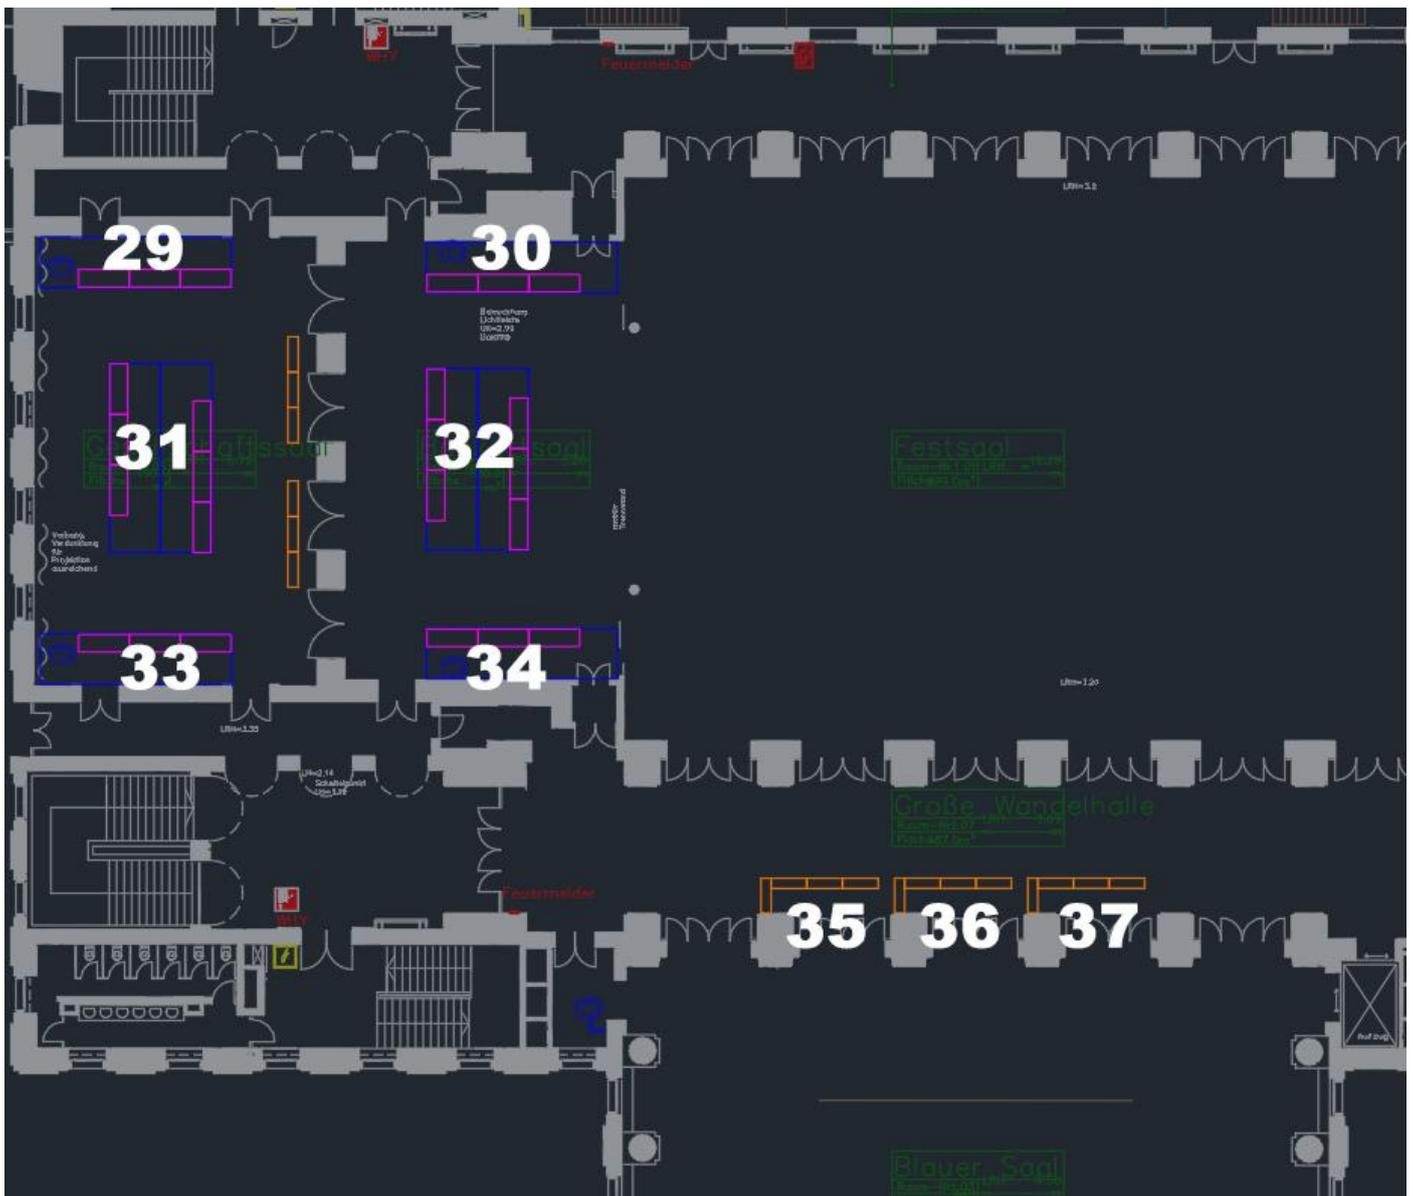

Standnummer	Größe
29, 30, 33, 34	7,5m x 2m
31	7,5m x 4m
32	7,2 x 4m
35, 36, 37	5m x 1,4m tief an der Säule – in der Aussparung 2,5m tief